

situatie schaal 1:1000




garagedeur met houten 'schoepen'  
zelfde kleur (monumentengroen)  
als bestaand

Voorgevel nieuwe toestand




Achterevel nieuwe toestand  
**VERGUNNINGSVRIJ**

Richard Wagnerstraat 1		Willemsen-Tower <b>ARCHITECT</b>
BETREFT:	DATUM: 14-07-'20	
	FORMAAT: A3	www.willemsen-tower.nl
	MATEN IN HET WERK CONTROLLEREN	
N1	BLAD:	

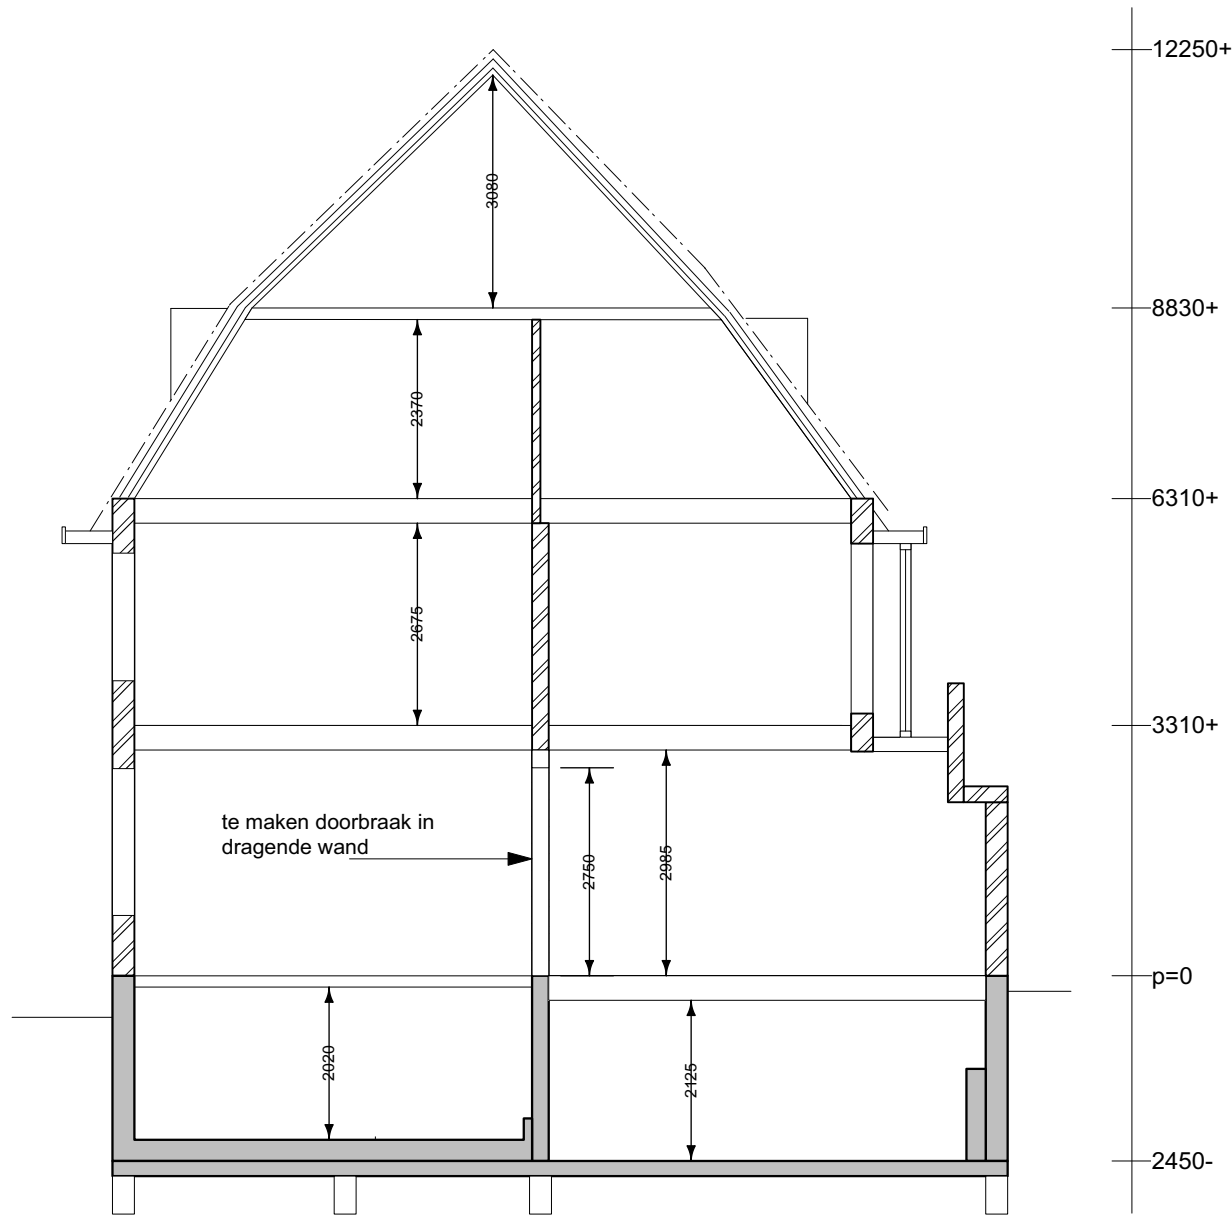

Dwarsdoorsnede nieuwe toestand  
(schaal 1:100)

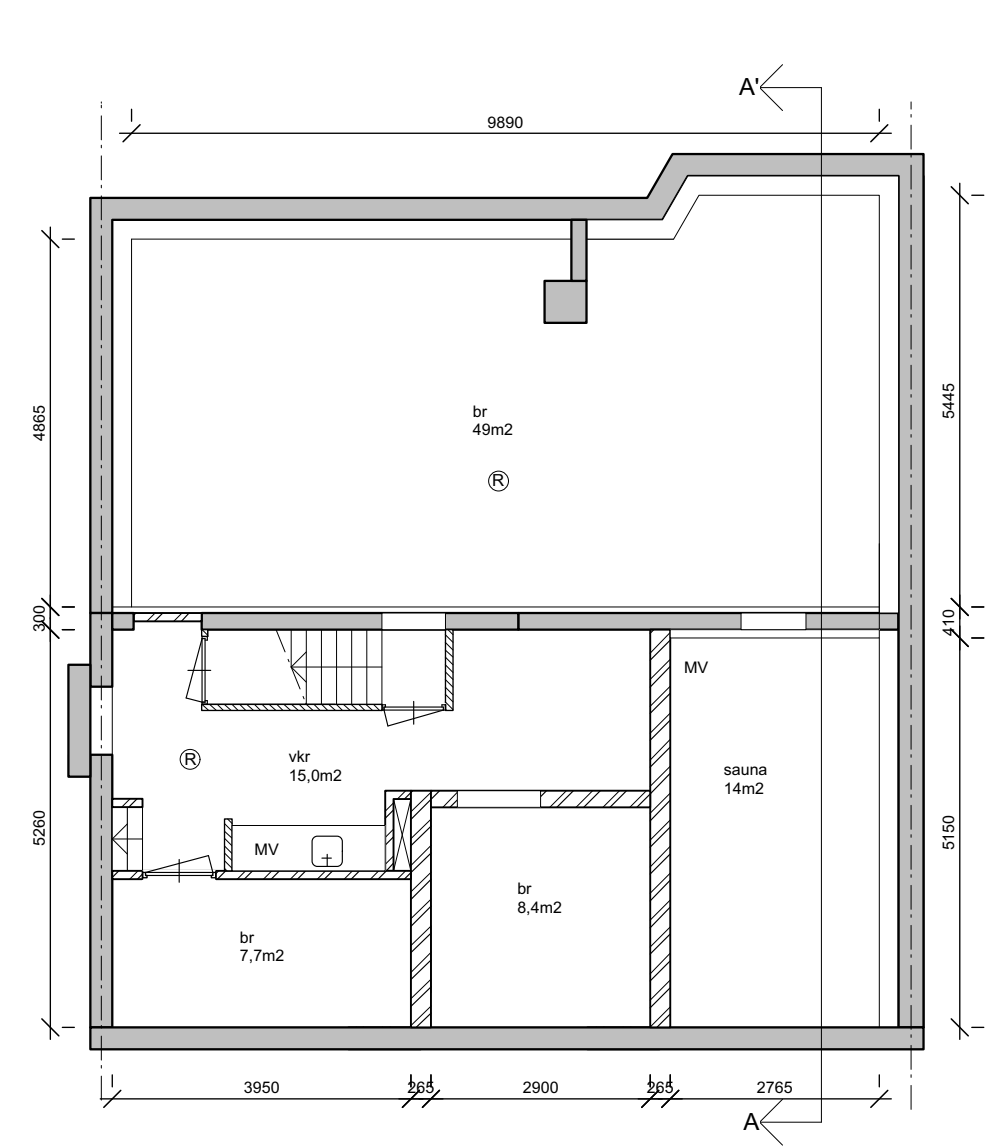

kelder nieuwe toestand  
(schaal 1:100)

### LEGENDA

ruimte aanduiding:

- vkr = verkeersruimte
- vbr = verblijfsruimte
- tr = toiletruimte
- br = bergruimte
- bdr = badruimte
- mr = meterruimte
- or = onbenoemde ruimte
- sr = stookruimte
- bu = buitenruimte
- be = berging
- gvkr = gemeenschappelijk verkeersruimte

- metselwerk
- isolatie/voorzetwanden
- kalkzandsteen
- niet dragende binnenwand
- beton
- wd wasdroger
- wm wasmachine
- mv mechanische ventilatie
- verblijfsgebied
- 60min. brandwerende scheiding
- 30min. brandwerende scheiding
- CV HR+ combi ketel
- (R) rookmelder volgens NEN 2555
- Rc=2,5 R waarde = 2,5 (m²K/W)
- contactgeluidsisolatie +5db
- luchtgeluidsisolatie 0db


Richard Wagnerstraat 1

BETREFT:  
DATUM: 14-07-'20  
FORMAAT: A3  
MATEN IN HET WERK  
CONTROLLEREN  
BLAD:


N2

Willemsen-Tower  
ARCHITECT

www.willemsen-tower.nl

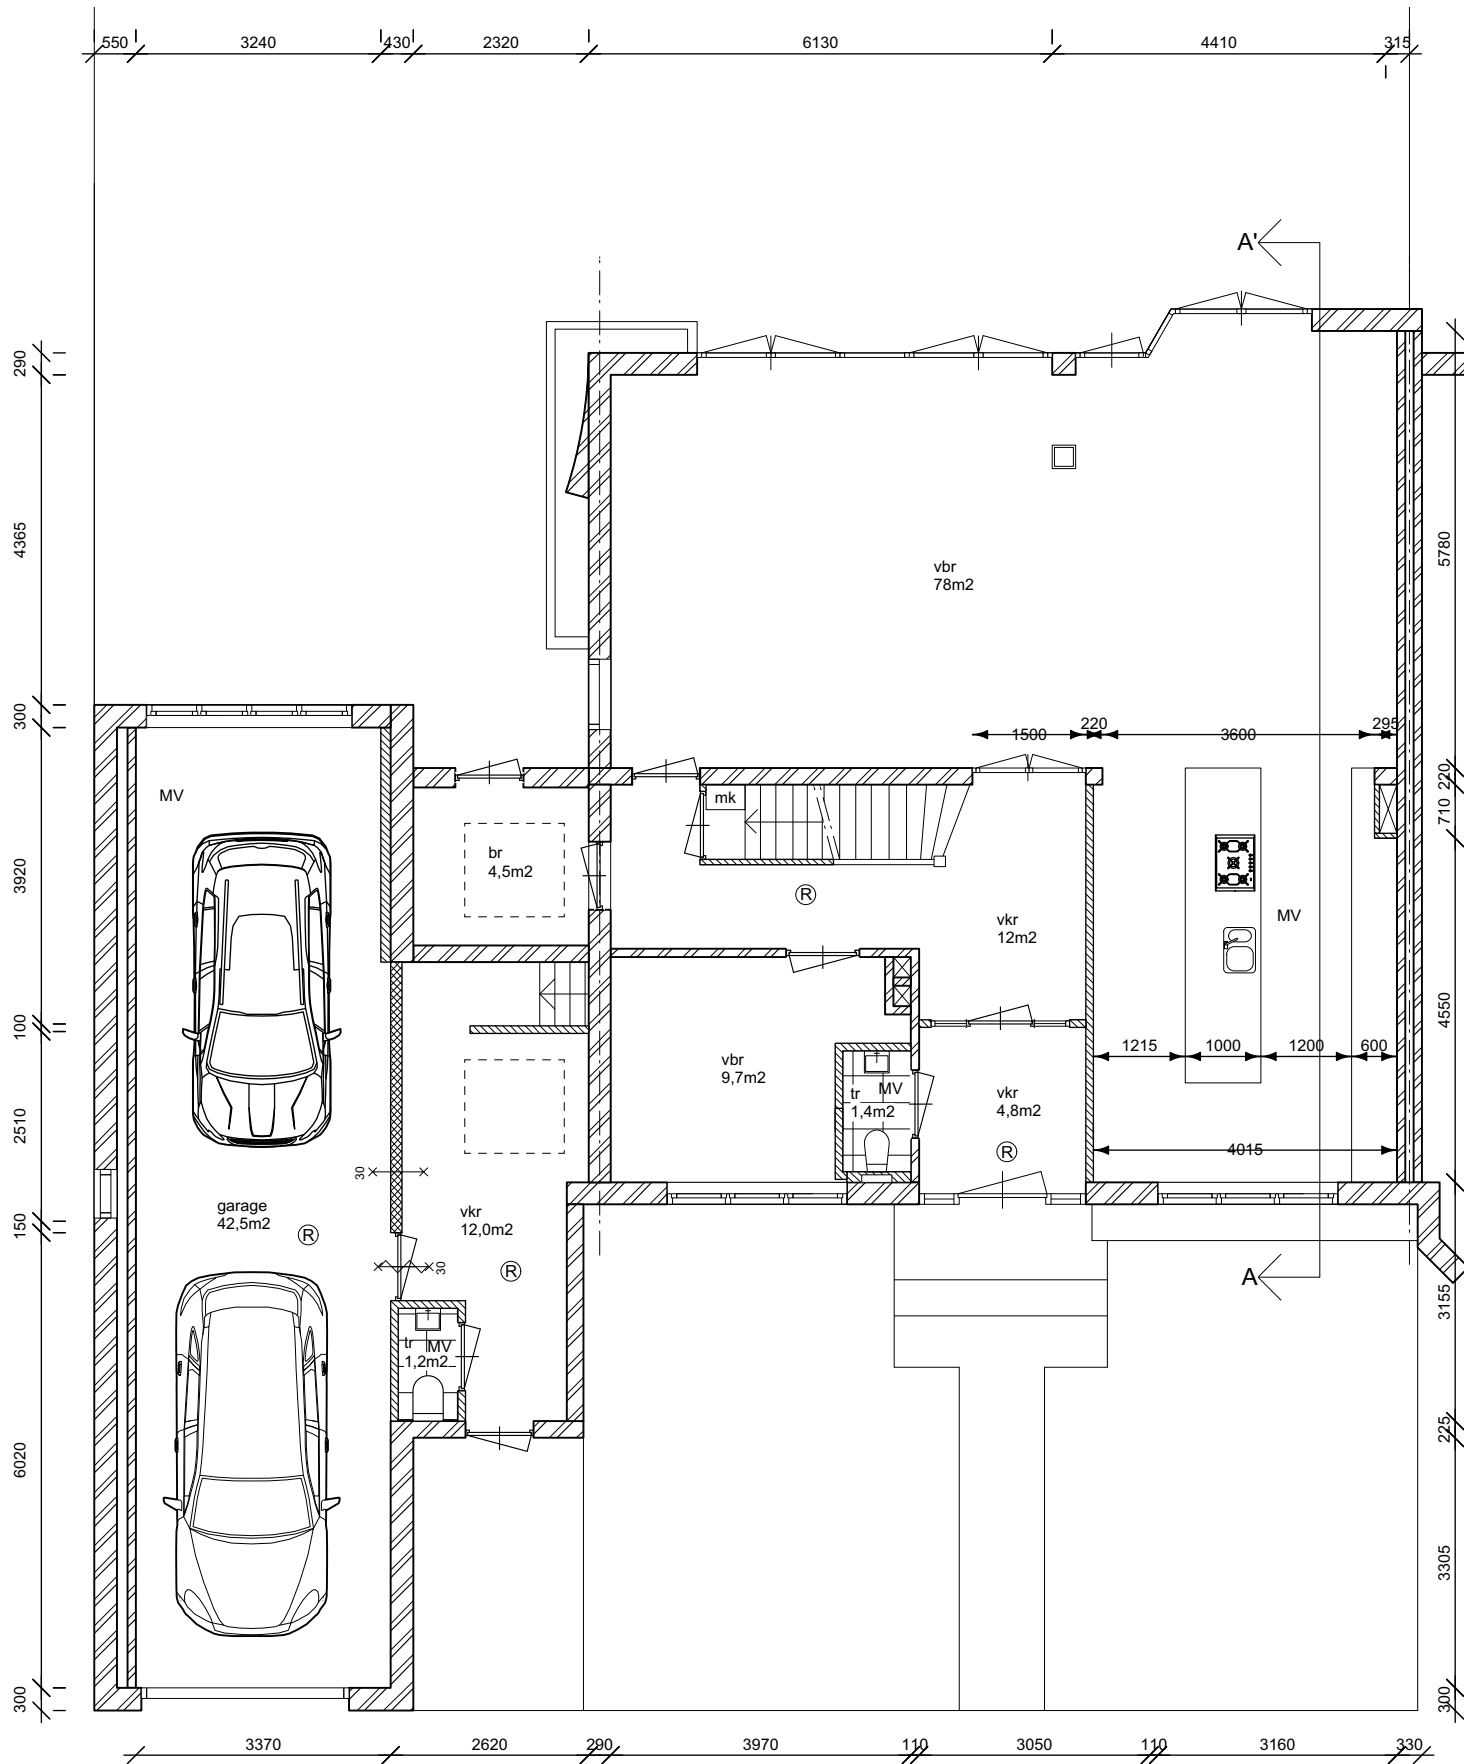


**Begane grond nieuwe toestand**  
**Doorbraak in muur tussen keuken en woonkamer**  
**(schaal 1:100)**

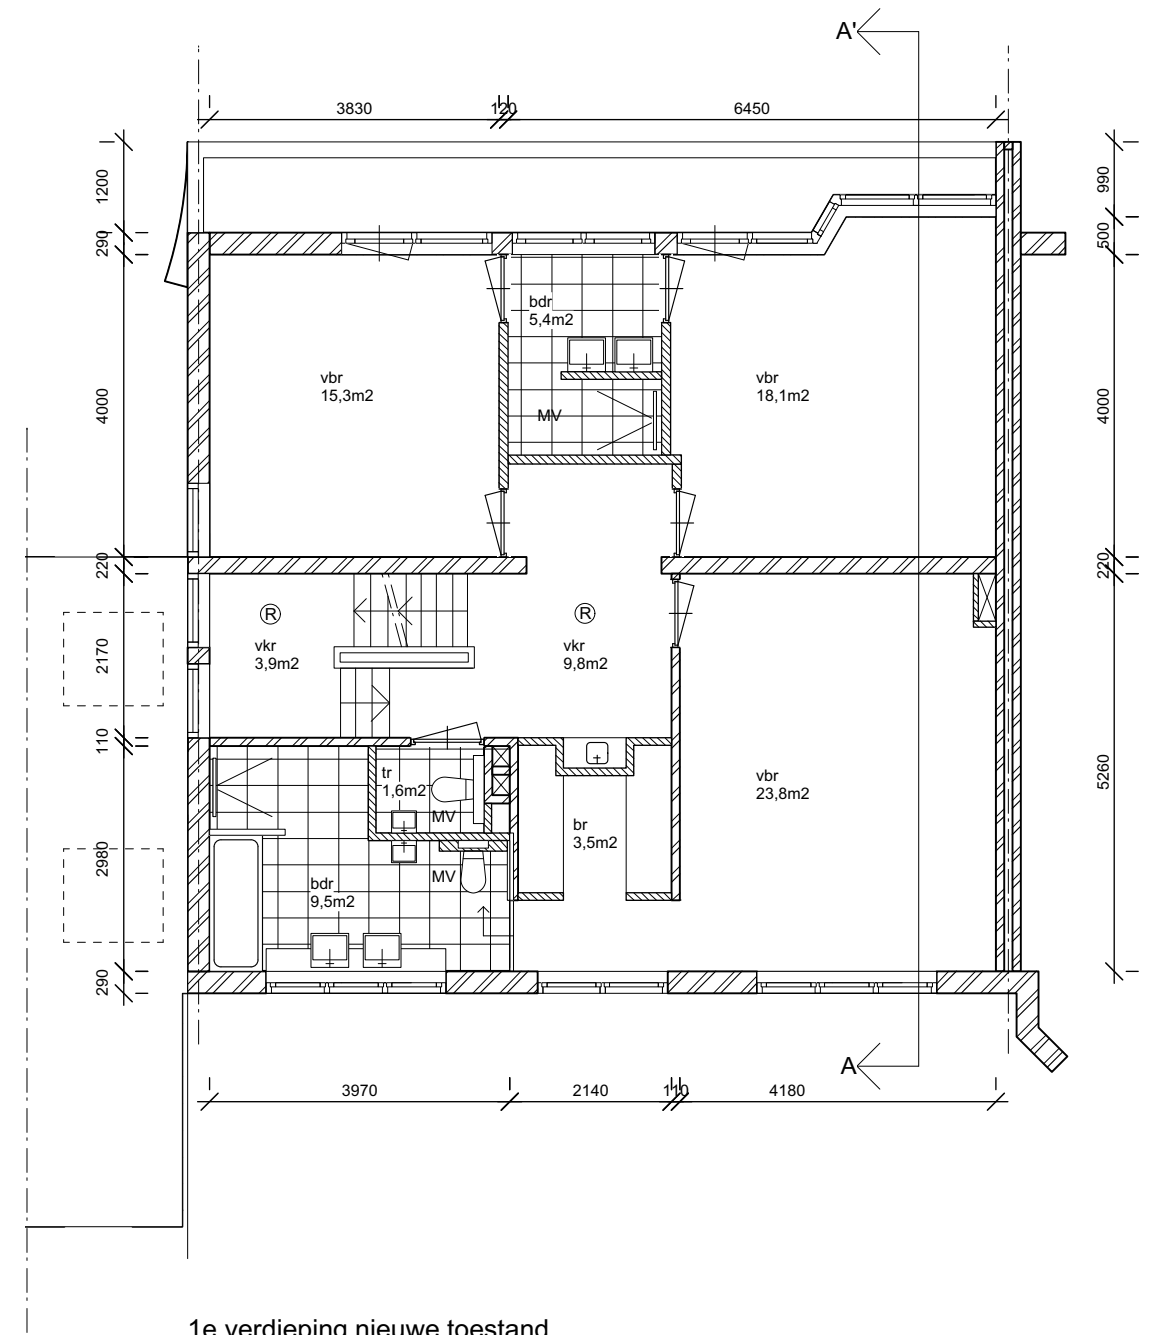


**1e verdieping nieuwe toestand**  
**toevoegen badkamer (Vergunningsvrij)**  
**(schaal 1:100)**

Richard Wagnerstraat 1		Willemsen-Tower ARCHITECT	
BETREFT:	DATUM: 14-07-'20	www.willemsen-tower.nl	
	FORMAAT: A3		
	MATEN IN HET WERK CONTROLLEREN		
N3		BLAD:	

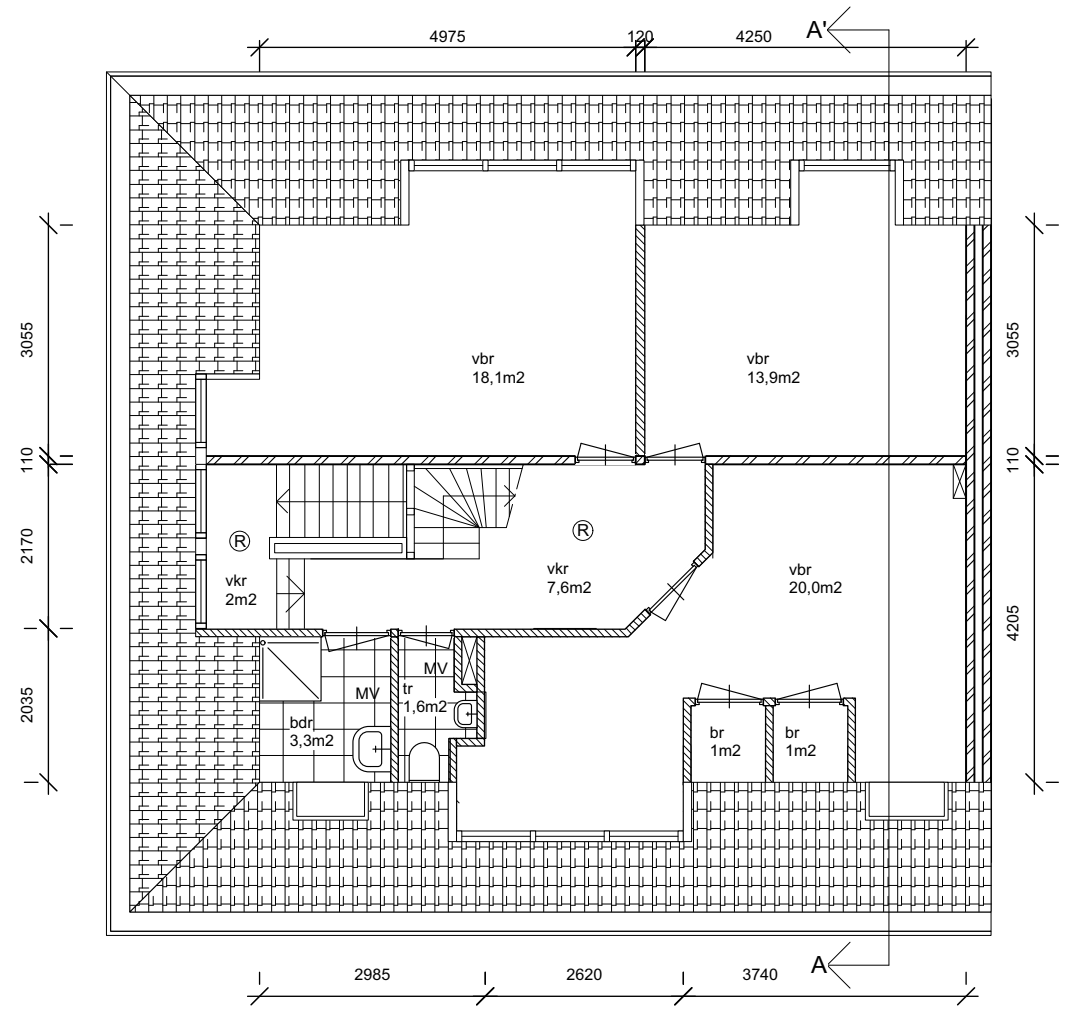

2e verdieping nieuwe toestand  
(schaal 1:100)

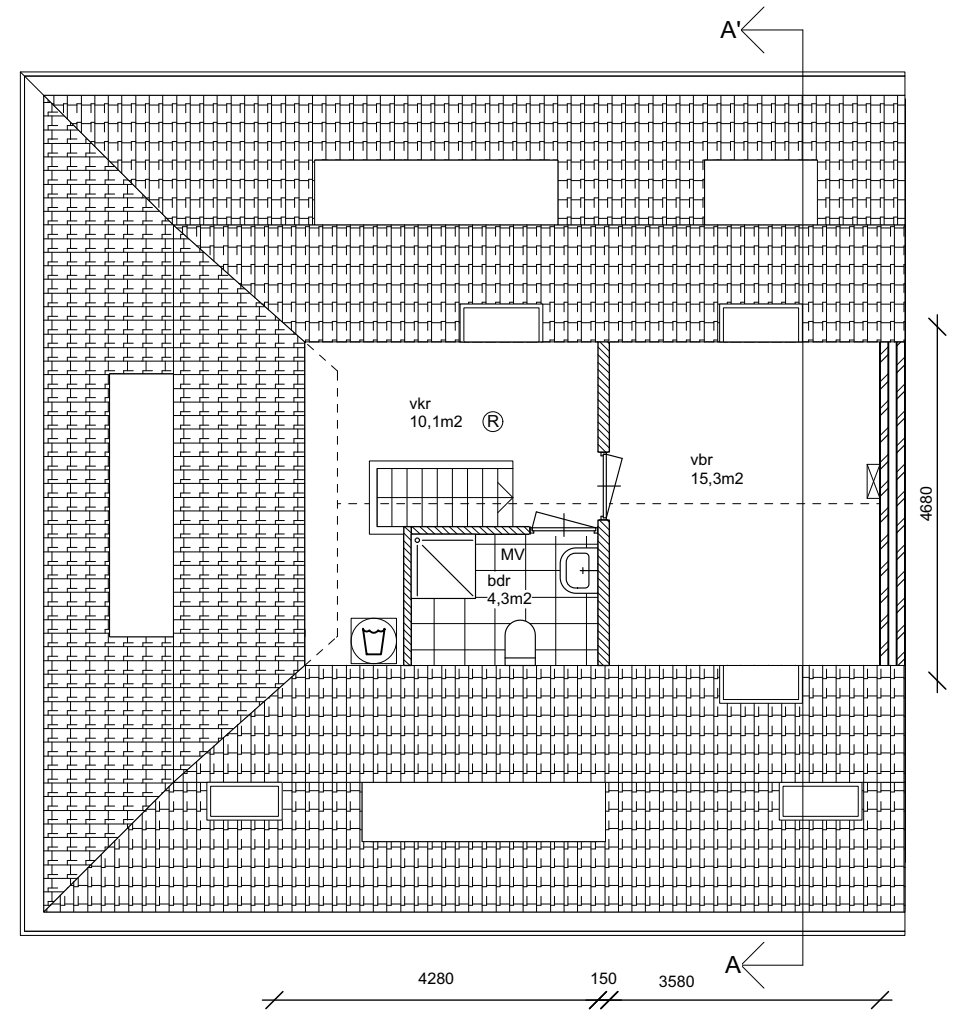

3e verdieping nieuwe toestand  
(schaal 1:100)

Richard Wagnerstraat 1		Willemsen-Tower <b>ARCHITECT</b>
BETREFT:	DATUM: 14-07-'20	
	FORMAAT: A3	www.willemsen-tower.nl
	MATEN IN HET WERK CONTROLLEREN	
<b>N4</b>	BLAD:	